
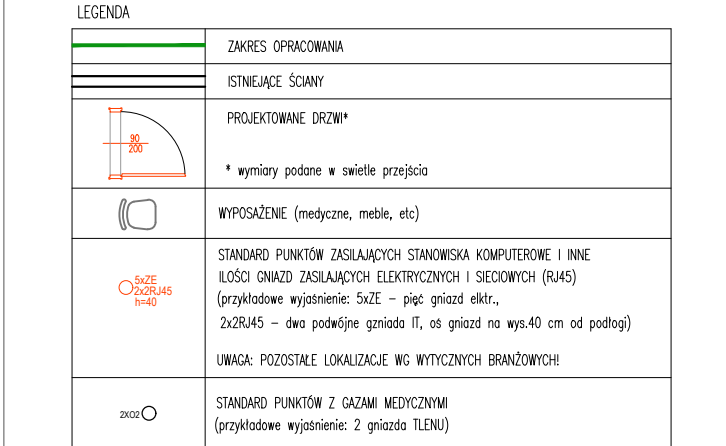
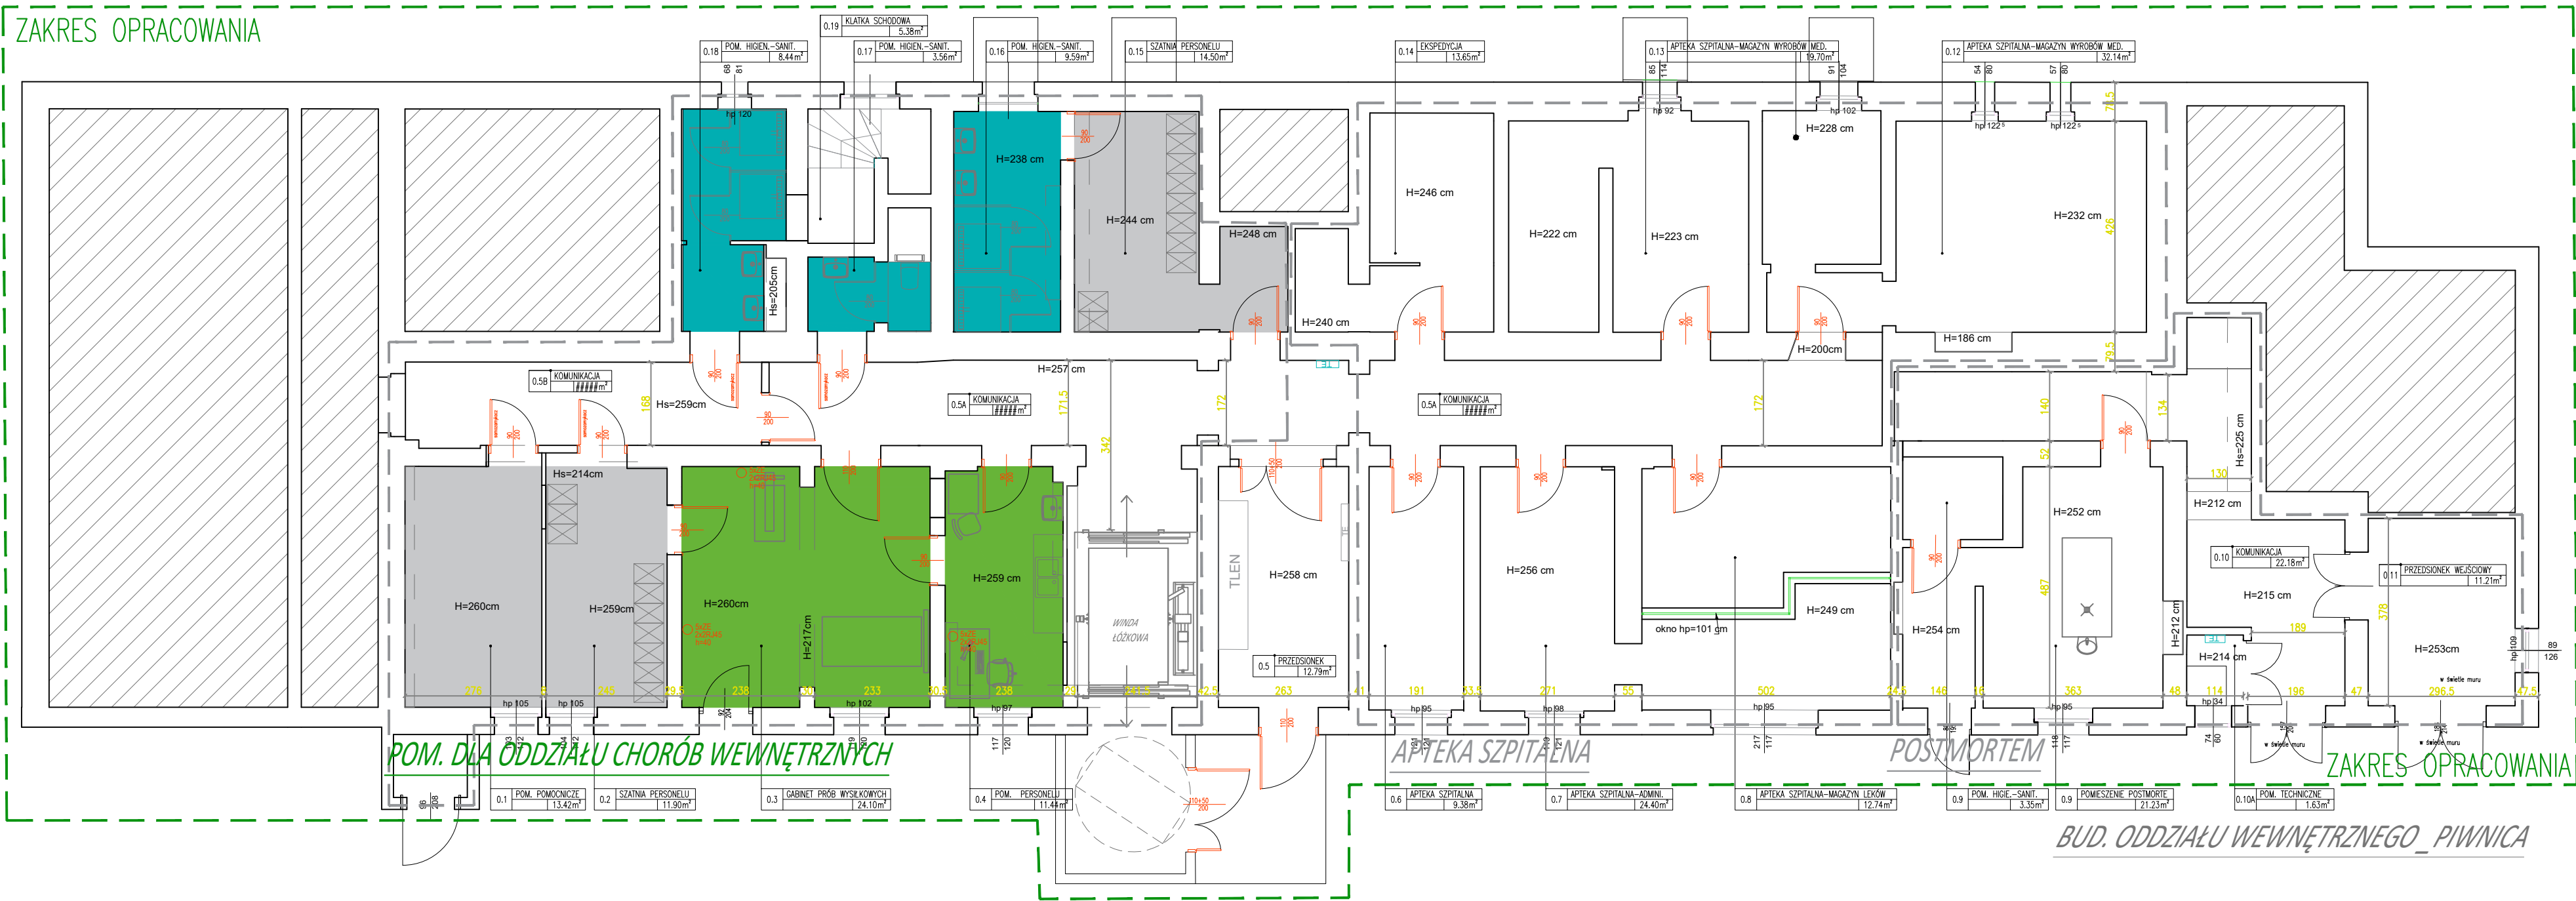
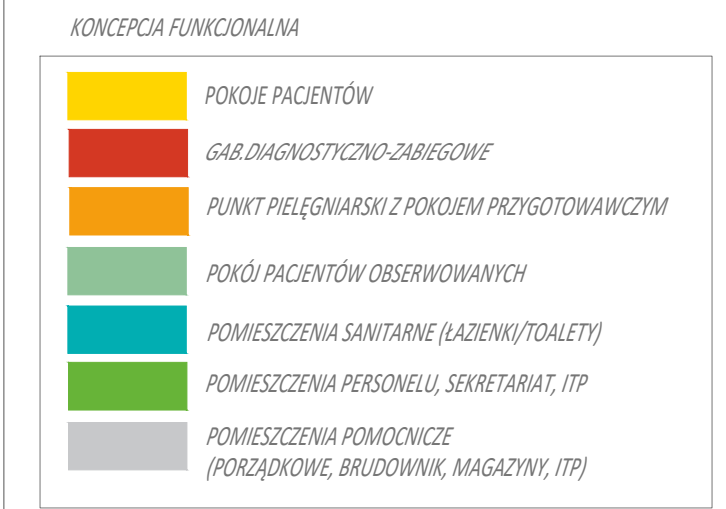
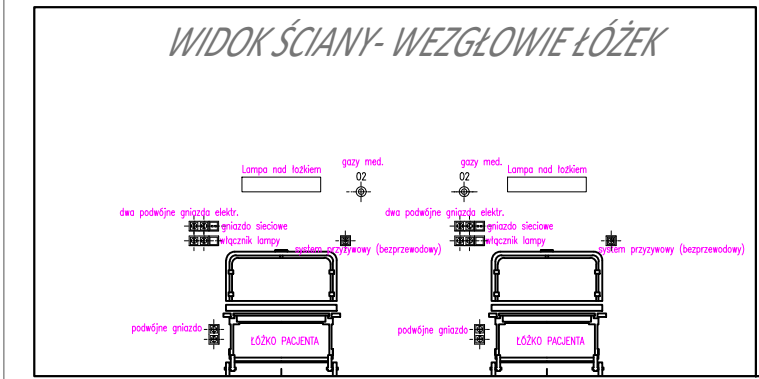
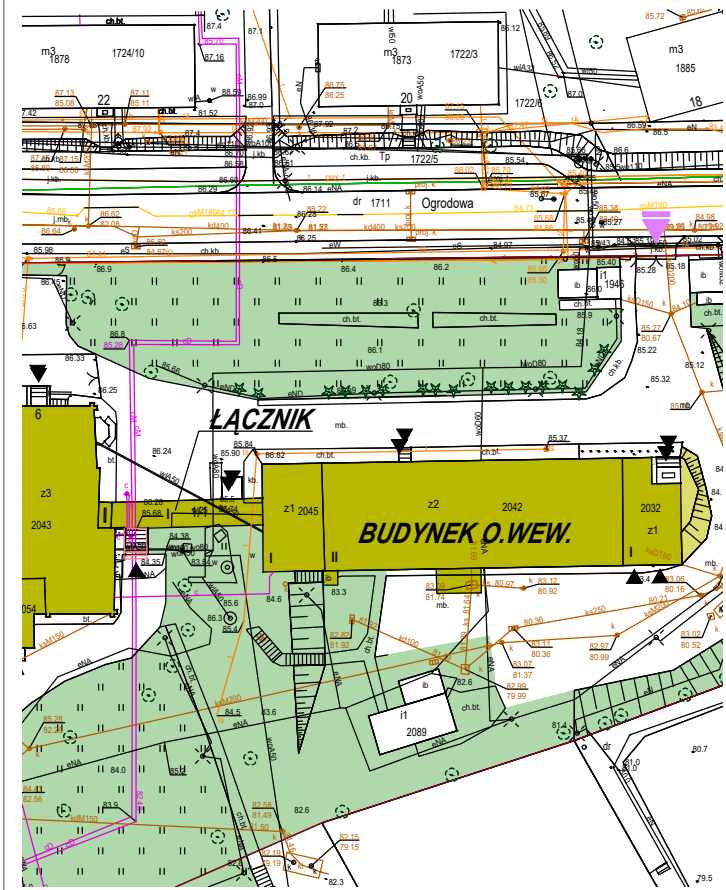


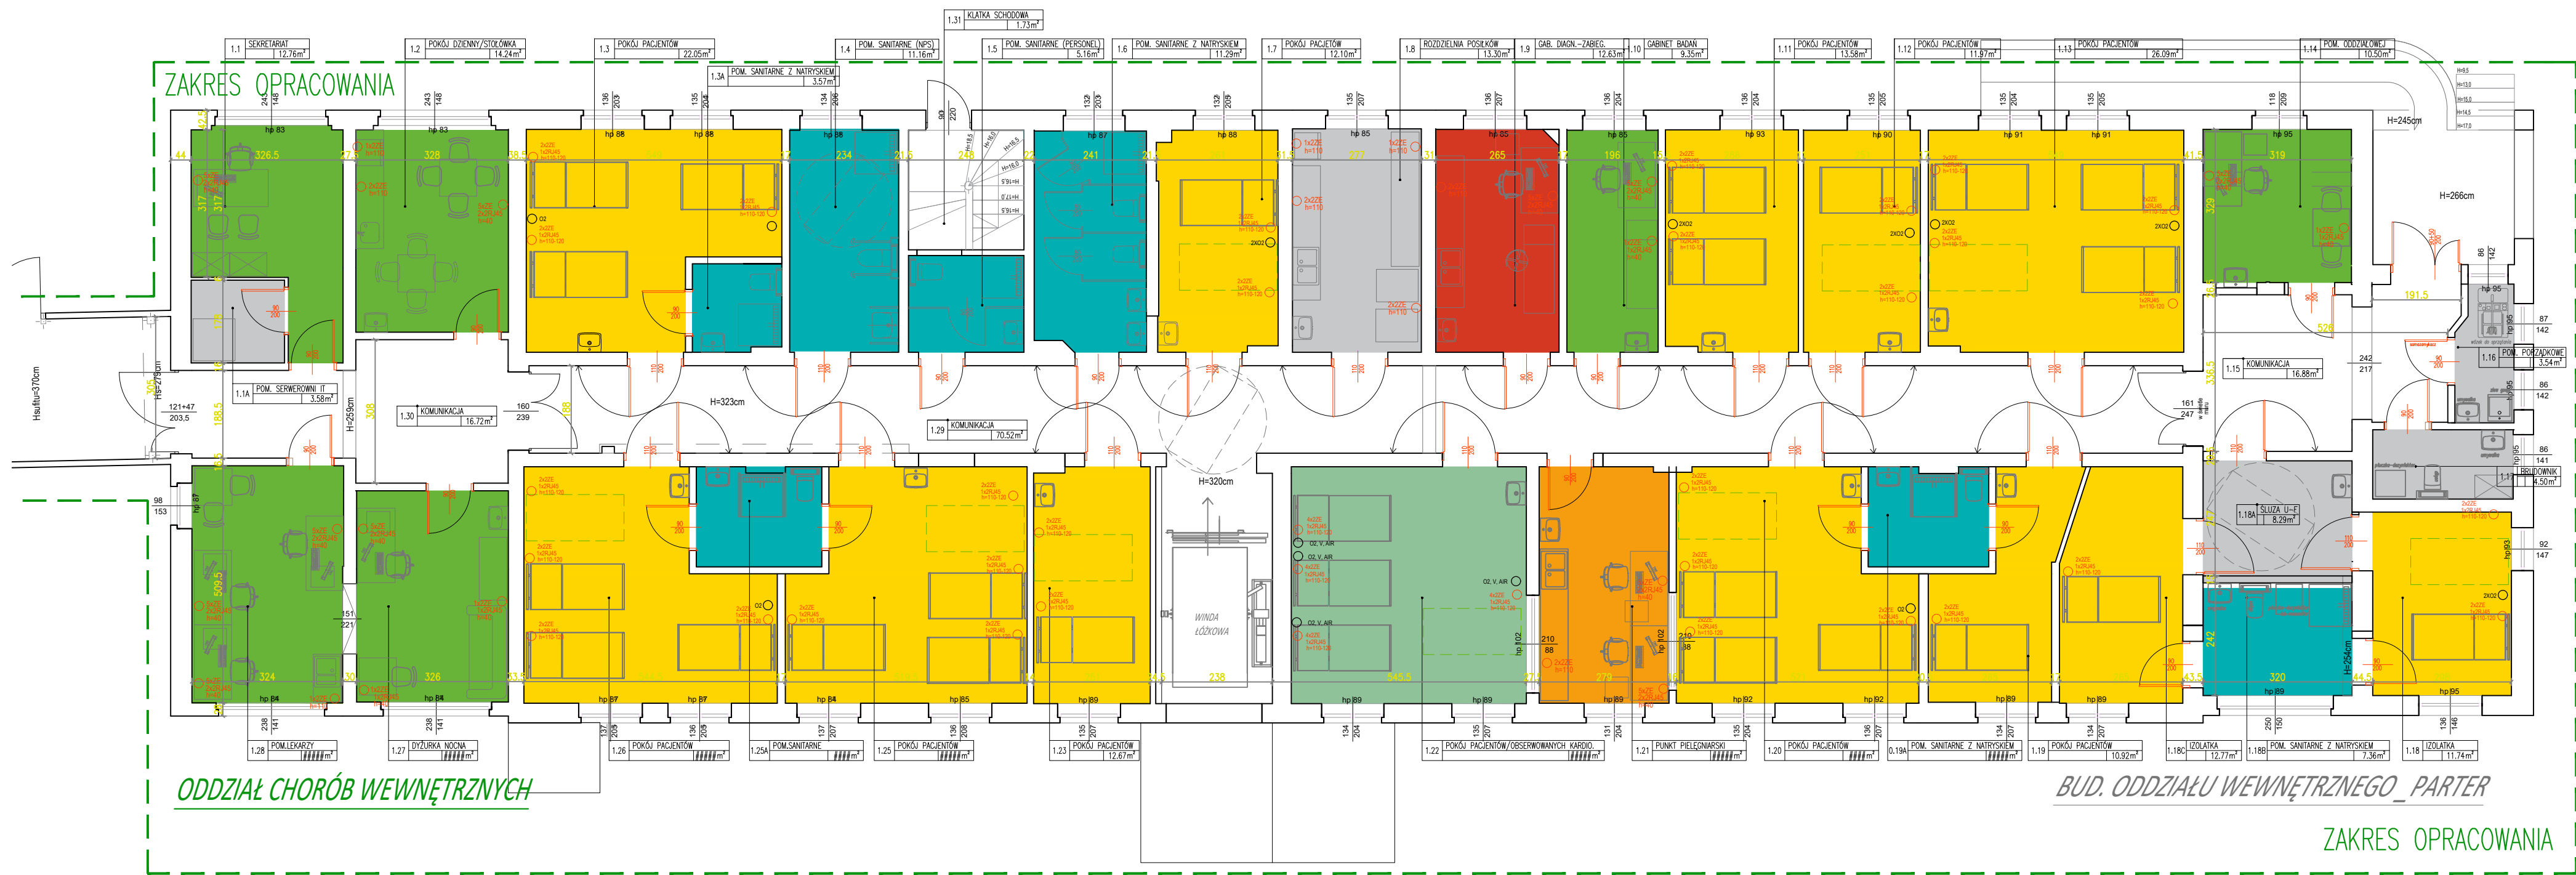

OPRACOWAŁ: PENTA HOSPITALS POLSKA UL. STRZEGOMSKA 142a, 54-429 WROCŁAW	
INWESTYTOR: PROGRAM FUNKCJONALNO-UŻYTKOWY ODDZIAŁU WEWNĘTRZNEGO NOWEGO SZPITALA W NAKLE I SZUBINIE (BUDYNEK W SZUBINIE)	
działka nr 1708/6; obręb 0001 Szubin, Gmina Szubin-miasto ul. Ogródowa 9, 89-200 Szubin	
INWESTOR: NOWY SZPITAL W NAKLE I SZUBINIE SP. Z O.O. ul. A. Mickiewicza 7, 89-100 Nakło nad Notecią	SKALA: 1:100 DATA: 05.2025
TYTUŁ RYSUNKU: PFU-BUDYNEK O.WEWNĘTRZNEGO - rzut parteru i piwnicy	NR RYS.: PFU-RYS 1
OPRACOWAŁ: mgr inż. arch. Marta Garbacz-Czyrek	PODPIS: