


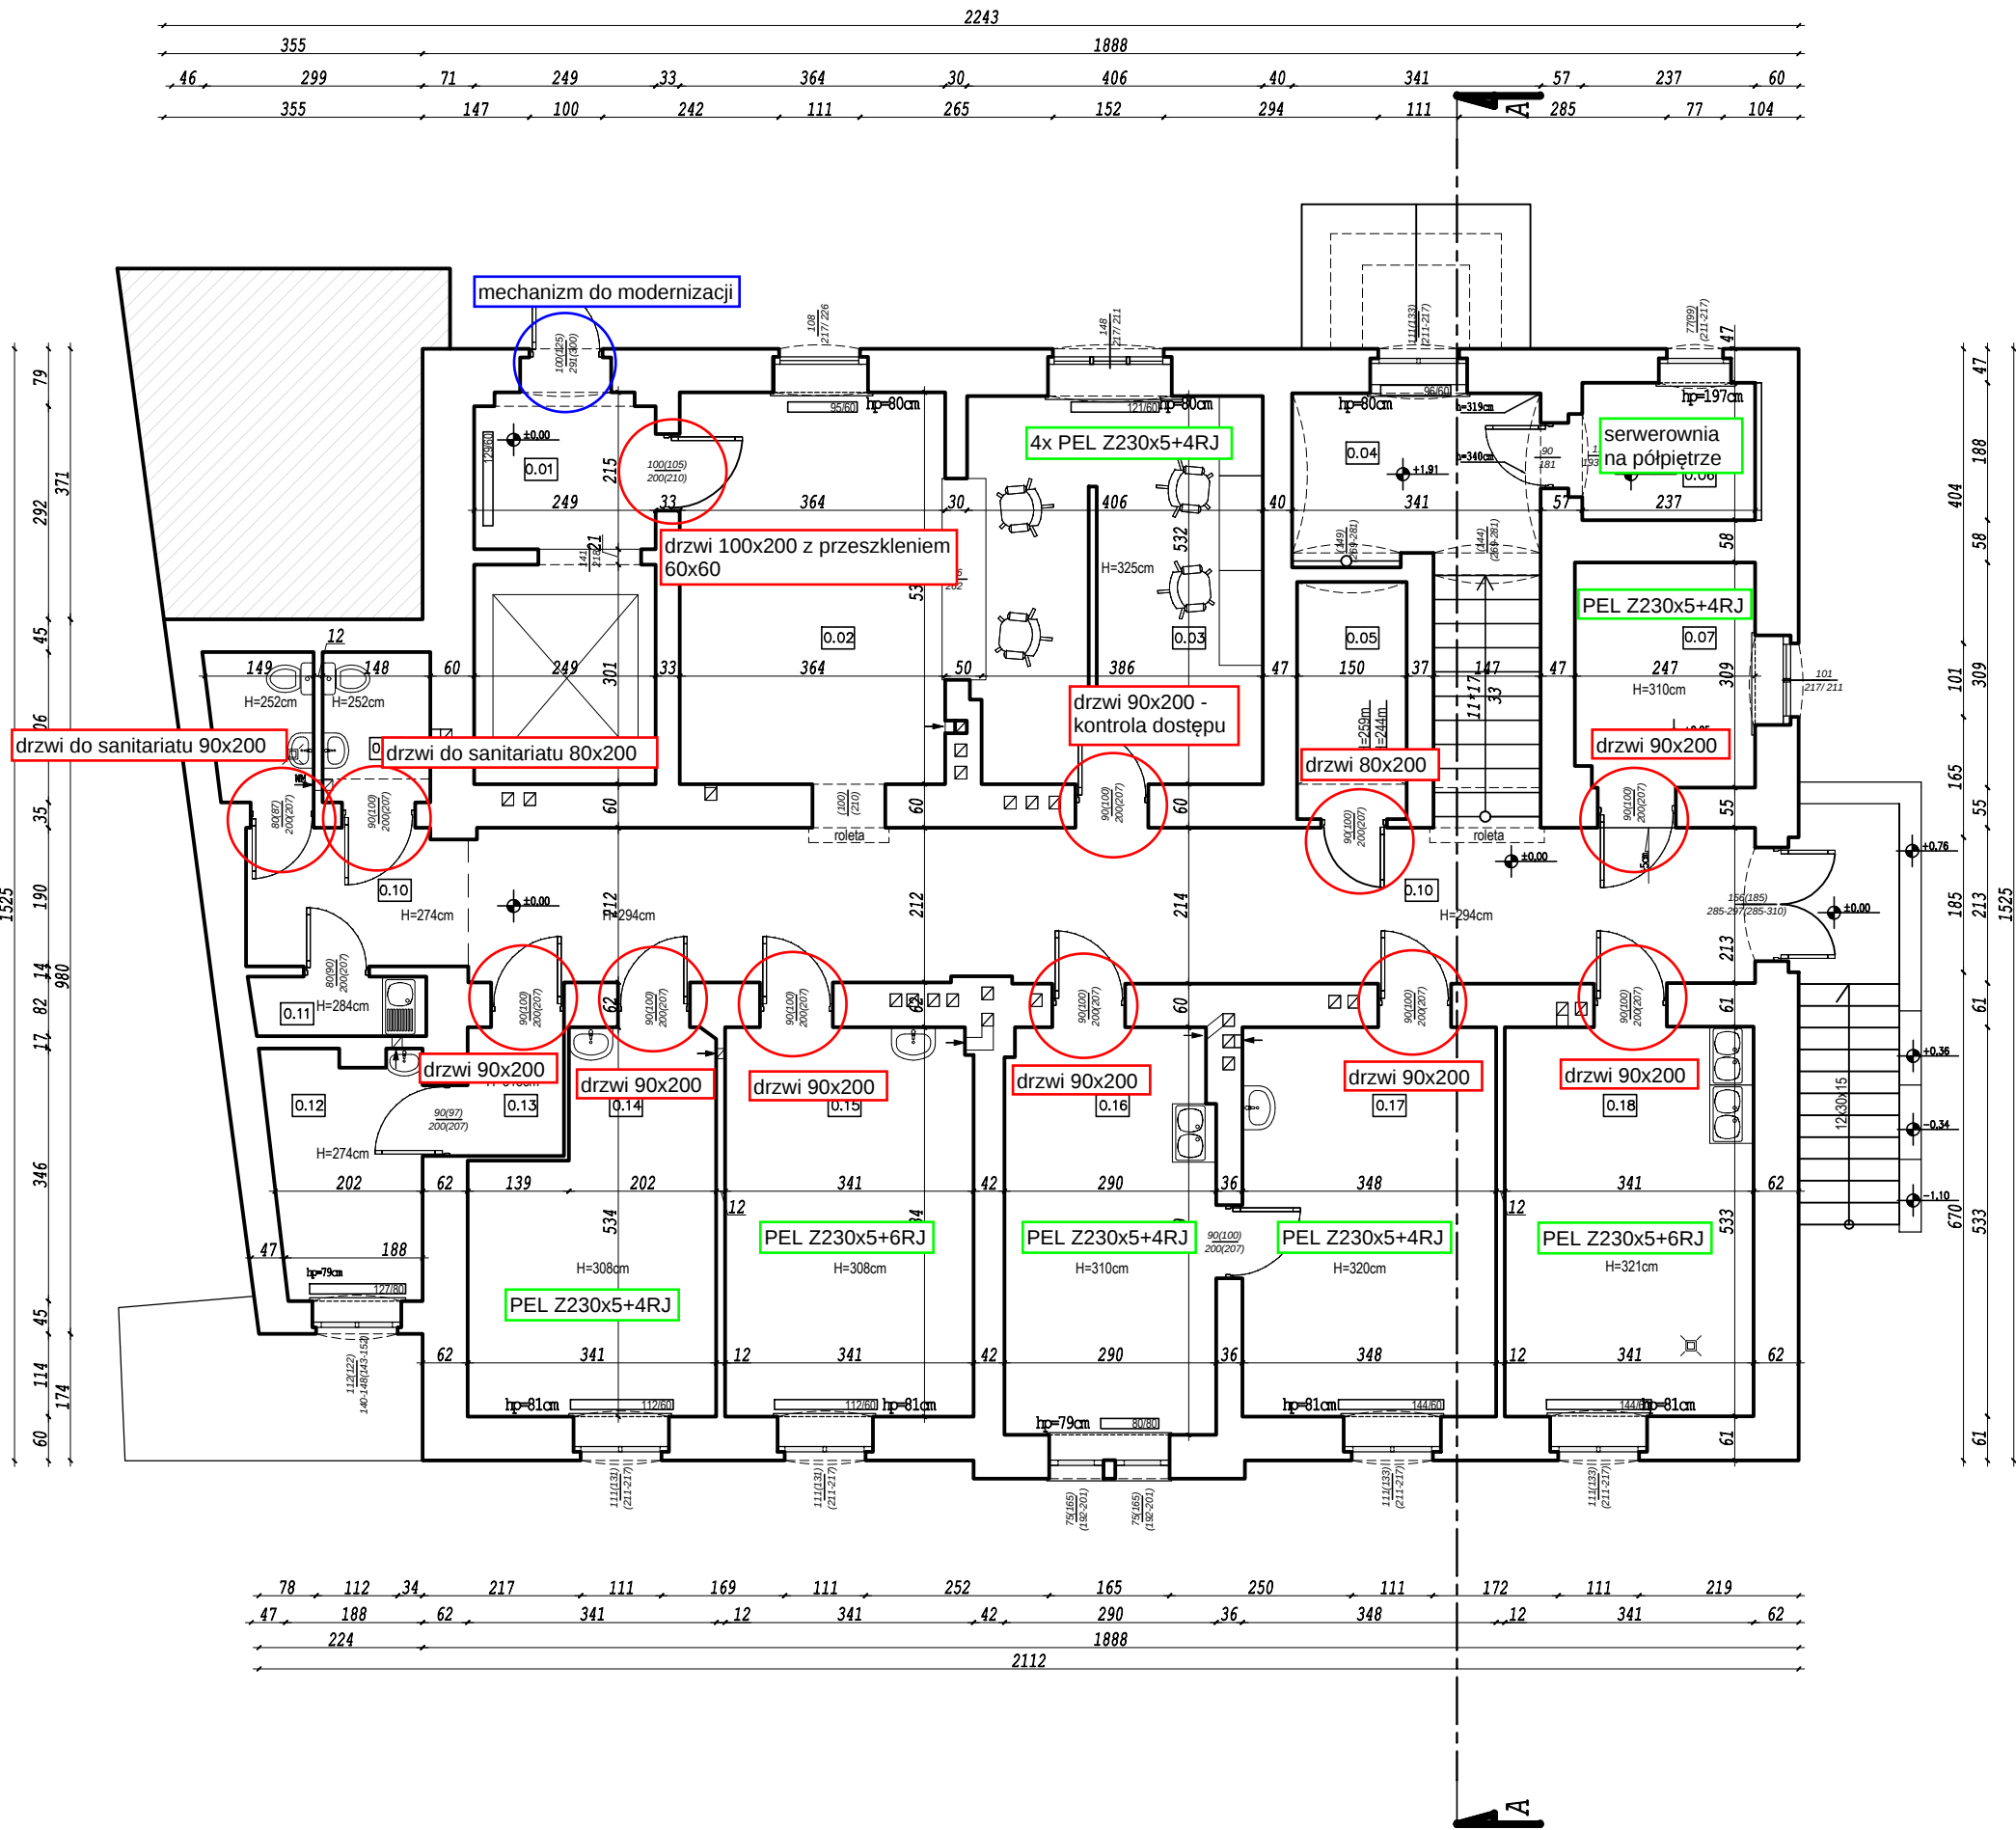

| ZESTAWIENIE POWIERZCHNI PRZYCHODNIA- PARTER - POZIOM "0" |                            |                 |                                         |                                         |
|----------------------------------------------------------|----------------------------|-----------------|-----------------------------------------|-----------------------------------------|
| NR POM.                                                  | NAZWA POMIESZCZENIA        | RODZAJ POSADZKI | POWIERZCHNIA POSADZKI [m <sup>2</sup> ] | POWIERZCHNIA UŻYTKOWA [m <sup>2</sup> ] |
| 0.01                                                     | WIATROLAP                  | PLYTKI CERAM.   | 5,24                                    | 5,24                                    |
| 0.02                                                     | RECEPCJA/ POCZEKALNIA      | PLYTKI CERAM.   | 19,54                                   | 19,54                                   |
| 0.03                                                     | REJESTRACJA/ ADMINISTRACJA | PLYTKI CERAM.   | 21,04                                   | 21,04                                   |
| 0.04                                                     | KLATKA SCHODOWA            | PLYTKI CERAM.   | 13,30                                   | 13,30                                   |
| 0.05                                                     | ARCHIWUM                   | PLYTKI CERAM.   | 4,15                                    | 4,15                                    |
| 0.06                                                     | SERWEROWNIA                | PLYTKI CERAM.   | 4,46                                    | 4,46                                    |
| 0.07                                                     | POKÓJ SOCJALNY             | PLYTKI CERAM.   | 7,56                                    | 7,56                                    |
| 0.08                                                     | TOALETA PRACOWNIKÓW        | PLYTKI CERAM.   | 2,88                                    | 2,88                                    |
| 0.09                                                     | TOALETA PACJENTÓW          | PLYTKI CERAM.   | 3,04                                    | 3,04                                    |
| 0.10                                                     | KORYTARZ                   | PLYTKI CERAM.   | 43,13                                   | 43,13                                   |
| 0.11                                                     | MAGAZYN ŚRODKÓW CZYSTOŚCI  | PLYTKI CERAM.   | 1,95                                    | 1,95                                    |
| 0.12                                                     | POMIESZCZENIE USG          | PLYTKI CERAM.   | 6,90                                    | 6,90                                    |
| 0.13                                                     | KOMUNIKACJA                | PLYTKI CERAM.   | 2,32                                    | 2,32                                    |
| 0.14                                                     | GABINET LEKARSKI           | PLYTKI CERAM.   | 15,64                                   | 15,64                                   |
| 0.15                                                     | GABINET LEKARSKI           | PLYTKI CERAM.   | 18,16                                   | 18,16                                   |
| 0.16                                                     | GABINET LEKARSKI           | POSADZKA PCV    | 16,02                                   | 16,02                                   |
| 0.17                                                     | GABINET LEKARSKI           | POSADZKA PCV    | 18,58                                   | 18,58                                   |
| 0.18                                                     | GABINET ZABIEGOWY          | PLYTKI CERAM.   | 18,19                                   | 18,19                                   |
| RAZEM                                                    |                            |                 | 222,10                                  | 222,10                                  |

Uwaga:  
Przed przystąpieniem do wszelkich prac projektowych i budowlanych w budynku należy sprawdzić wszystkie wymiary oraz wszystkie elementy konstrukcyjne.

|   |  |                                       |  |
|---|--|---------------------------------------|--|
| INWESTOR:   |  | ADRES:                                |  |
| EMC Instytut Medyczny Spółka Akcyjna z siedzibą we Wrocławiu   |  | ul. Piłkarska 144-148, 54-144 Wrocław |  |
| NAZWA I ADRES OBIEKTU BUDOWLANEGO<br>INWENTARYZACJA ARCHITEKTONICZNA BUDYNKU PRZYCHODNI ORAZ BUDYNKU RTG PRZY SZPITALU GERIATRYCZNYM IM. JANA PAWŁA II W KATOWICACH WRAZ Z PRZYGOTOWANIEM MAPY ZASADNICZEJ DO CELÓW OPINIODAWCZYCH Z NANIESEM W KOLORZE POSZCZEGÓLNYCH ELEMENTÓW ZAGOSPODAROWANIA TERENU, POŁOŻONYCH PRZY UL. MORAWA 31, W KATOWICACH. |  |                                       |  |
| PROJEKTOWAŁ:   |  | PODPIS:                               |  |
| mgr inż. arch. Daniel Niedbala   |  |                                       |  |
| inż. arch. Piotr Grubiak   |  |                                       |  |
| inż. arch. Monika Grubiak   |  |                                       |  |
| BRANŻA:   |  | STADIUM:                              |  |
| ARCHITEKTURA   |  | INWENTARYZACJA                        |  |
| DATA:   |  | SKALA:                                |  |
| GRUDZIEŃ 2015   |  | 1:100                                 |  |
| TYTUŁ RYSUNKU:   |  | NR RYSUNKU:                           |  |
| RZUT PARTERU   |  | I-01-02                               |  |