
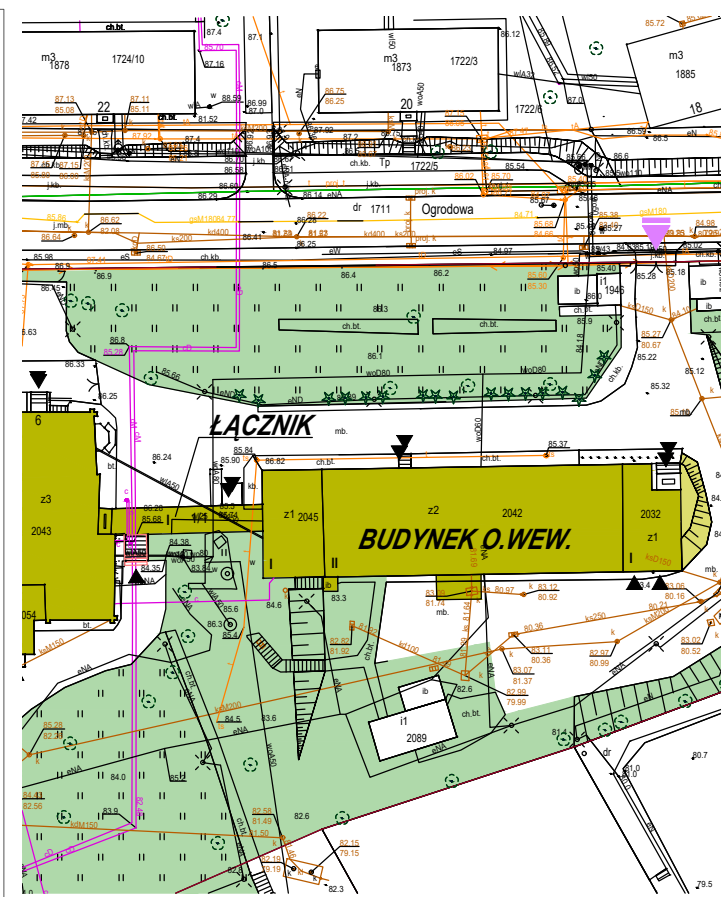


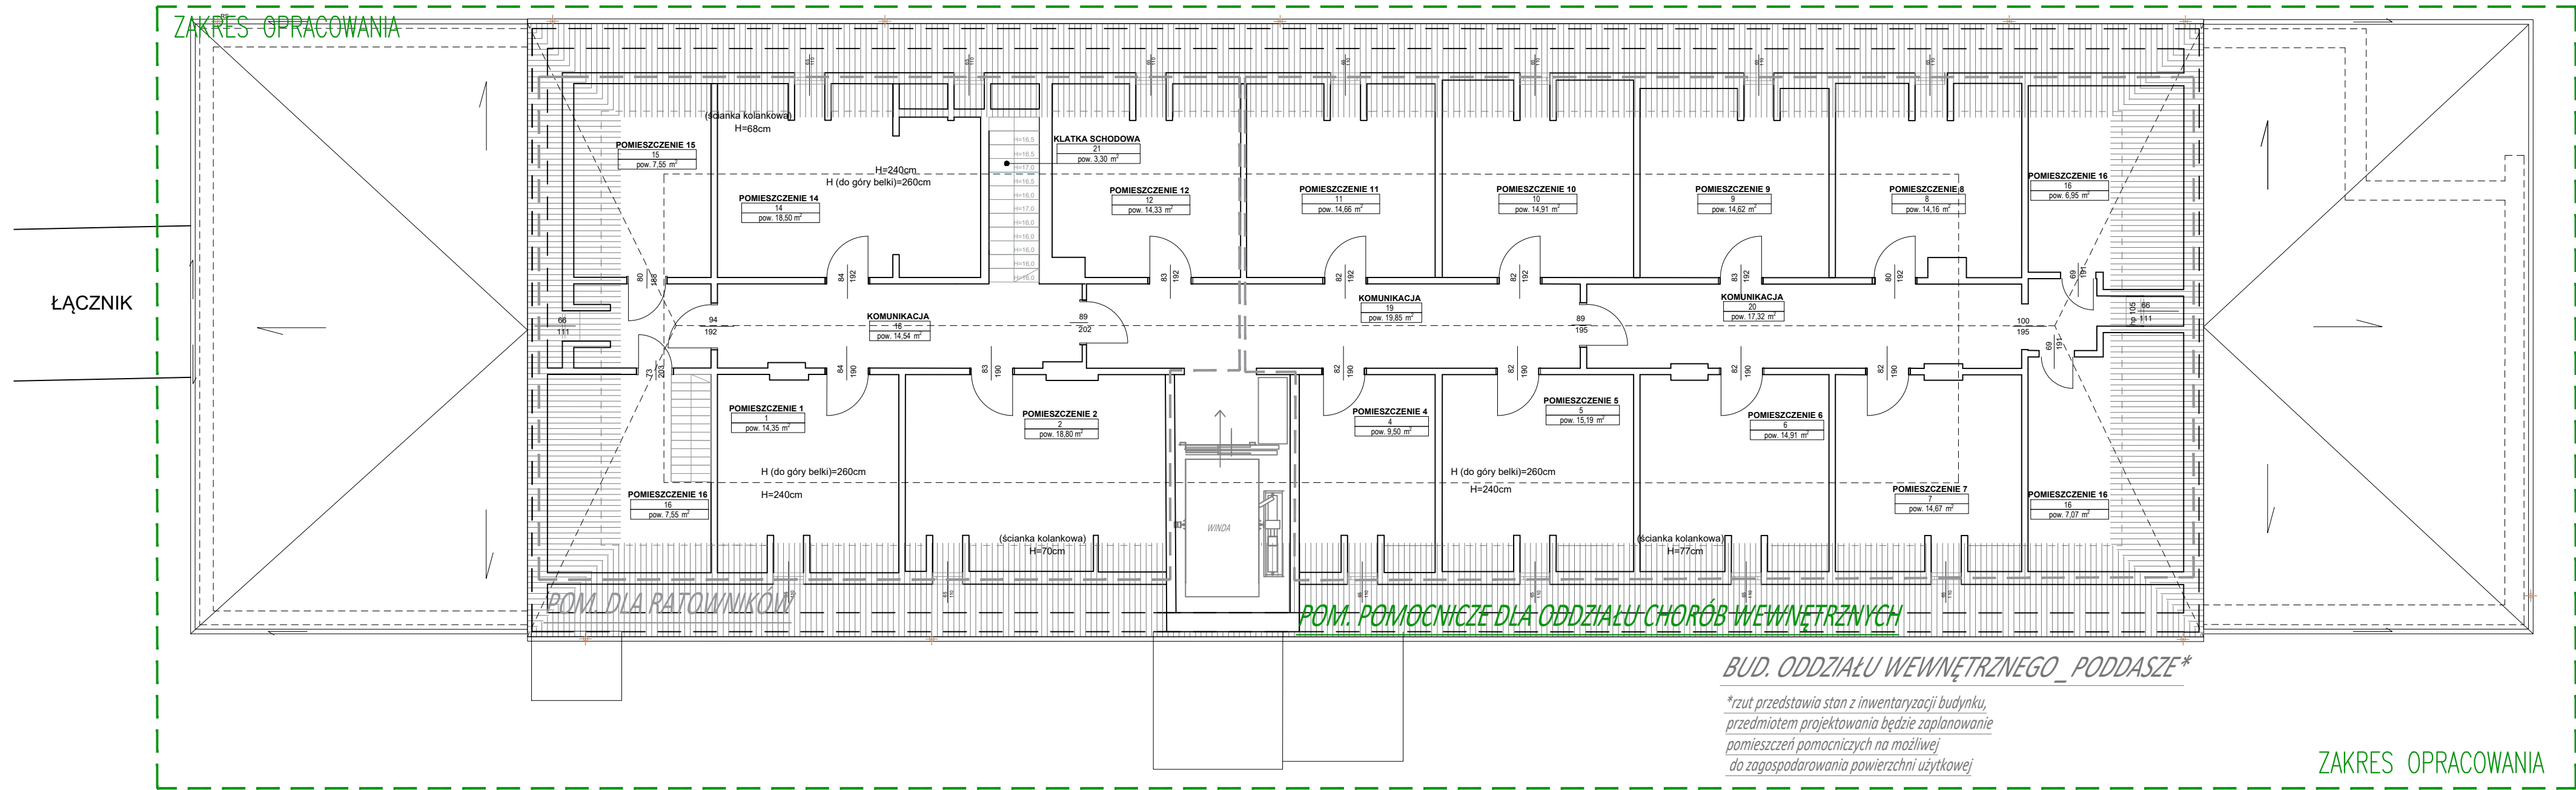

KONCEPCJA FUNKCJONALNA

	POKOJE PACJENTÓW
	GAB. DIAGNOSTYCZNO-ZABIEGOWE
	PUNKT PIELĘGNIARSKI Z POKOJEM PRZYGOTOWAWCZYM
	POKÓJ PACJENTÓW OBSERWOWANYCH
	POMIESZCZENIA SANITARNE (ŁAZIENKI/TOALETY)
	POMIESZCZENIA PERSONELU, SEKRETARIAT, ITP
	POMIESZCZENIA POMOCNICZE (PORZĄDKOWE, BRUDOWNIK, MAGAZYN, ITP)

LEGENDA

	ZAKRES OPRACOWANIA
	ISTNIEJĄCE ŚCIANY
	PROJEKTOWANE DRZWI*
	* wymiary podane w świetle przejścia
	WYPOSAŻENIE (medyczne, meble, etc)
	STANDARD PUNKTÓW ZASILAJĄCYCH STANDARDOWA KOMPUTEROWE I INNE ŁŁOŚĆ CIĄGÓD ZASILAJĄCYCH ELEKTRYCZNYCH I SIŁOWYCH (RULS) (przykładowe wyposażenie: 542E - pług, grzałka elektr., 2x20R45 - dwa podwójne gniazda IT, os gniazda na wys. 40 cm od podłogi)
	UWAGA: POZOSTAŁE LOKALIZACJE WIG WYTŁYCZNYCH BRANŻOWYCH
	STANDARD PUNKTÓW Z GAZAMI MEDYCZNYMI (przykładowe wyposażenie: 2 gniazda TLENIU)

OPRACOWANIE:
PENTA HOSPITALS POLSKA
UL. STRZEGOMSKA 142a, 54-429 WROCLAW

INWESTYCJA:
PROGRAM FUNKCJONALNO-UŻYTKOWY
ODDZIAŁU WEWNĘTRZNEGO
NOWEGO SZPITALA W NAKLE I SZUBINIE (BUDYNEK W SZUBINIE)
działka nr 1708/6, obręb 0001 Szubin, Gmina Szubin-miasto
ul. Ogrodowa 9, 89-200 Szubin

INWESTOR:	NOVY SZPITAL W NAKLE I SZUBINIE SP. Z O.O. ul. A. Mickiewicza 7, 89-100 Nakło nad Notecią	SKALA:	1:100
TYTUŁ RYSUNKU:	PFU-BUDYNEK O.WEWNĘTRZNEGO - rzut parteru i elewacja południowa	DATA:	05.2025
OPRACOWANIE:	mgr inż. arch. Marta Garbacz-Czyrek	NR RYS:	PFU-RYS 2
		PODOP:	