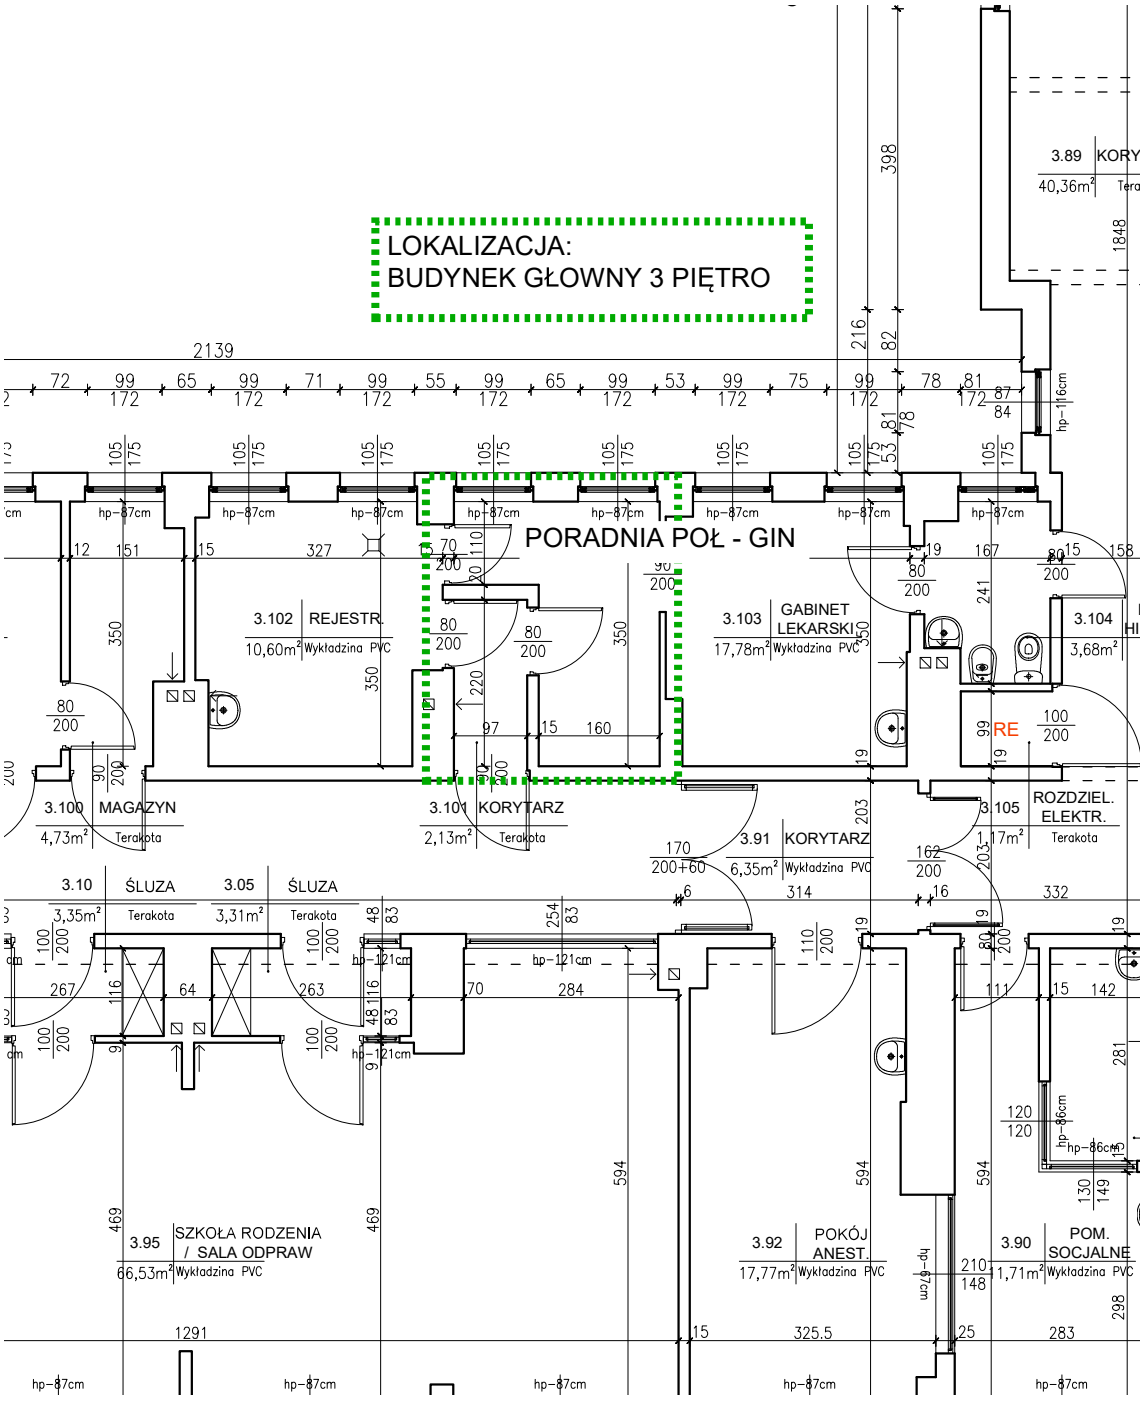
LOKALIZACJA:
BUDYNEK GŁOWNY 3 PIĘTRO
PORADNIA POŁ - GIN
3.89 KORY
40,36m² Tera
3.102 REJESTR.
10,60m² Wykładzina PVC
3.103 GABINET LEKARSKI
17,78m² Wykładzina PVC
3.104
3,68m²
3.100 MAGAZYN
4,73m² Terakota
3.101 KORYTARZ
2,13m² Terakota
3.105 ROZDZIEL. ELEKTR.
17m² Terakota
3.91 KORYTARZ
6,35m² Wykładzina PVC
3.10 ŚLUZA
3,35m² Terakota
3.05 ŚLUZA
3,31m² Terakota
3.95 SZKOŁA RODZENIA / SALA ODPRAW
66,53m² Wykładzina PVC
3.92 POKÓJ ANEST.
17,77m² Wykładzina PVC
3.90 POM. SOCJALNE
11,71m² Wykładzina PVC
2139
1291
325.5
283
hp-87cm
hp-121cm
hp-116cm
hp-86cm